



PLAN
échelle 1 / 1'000

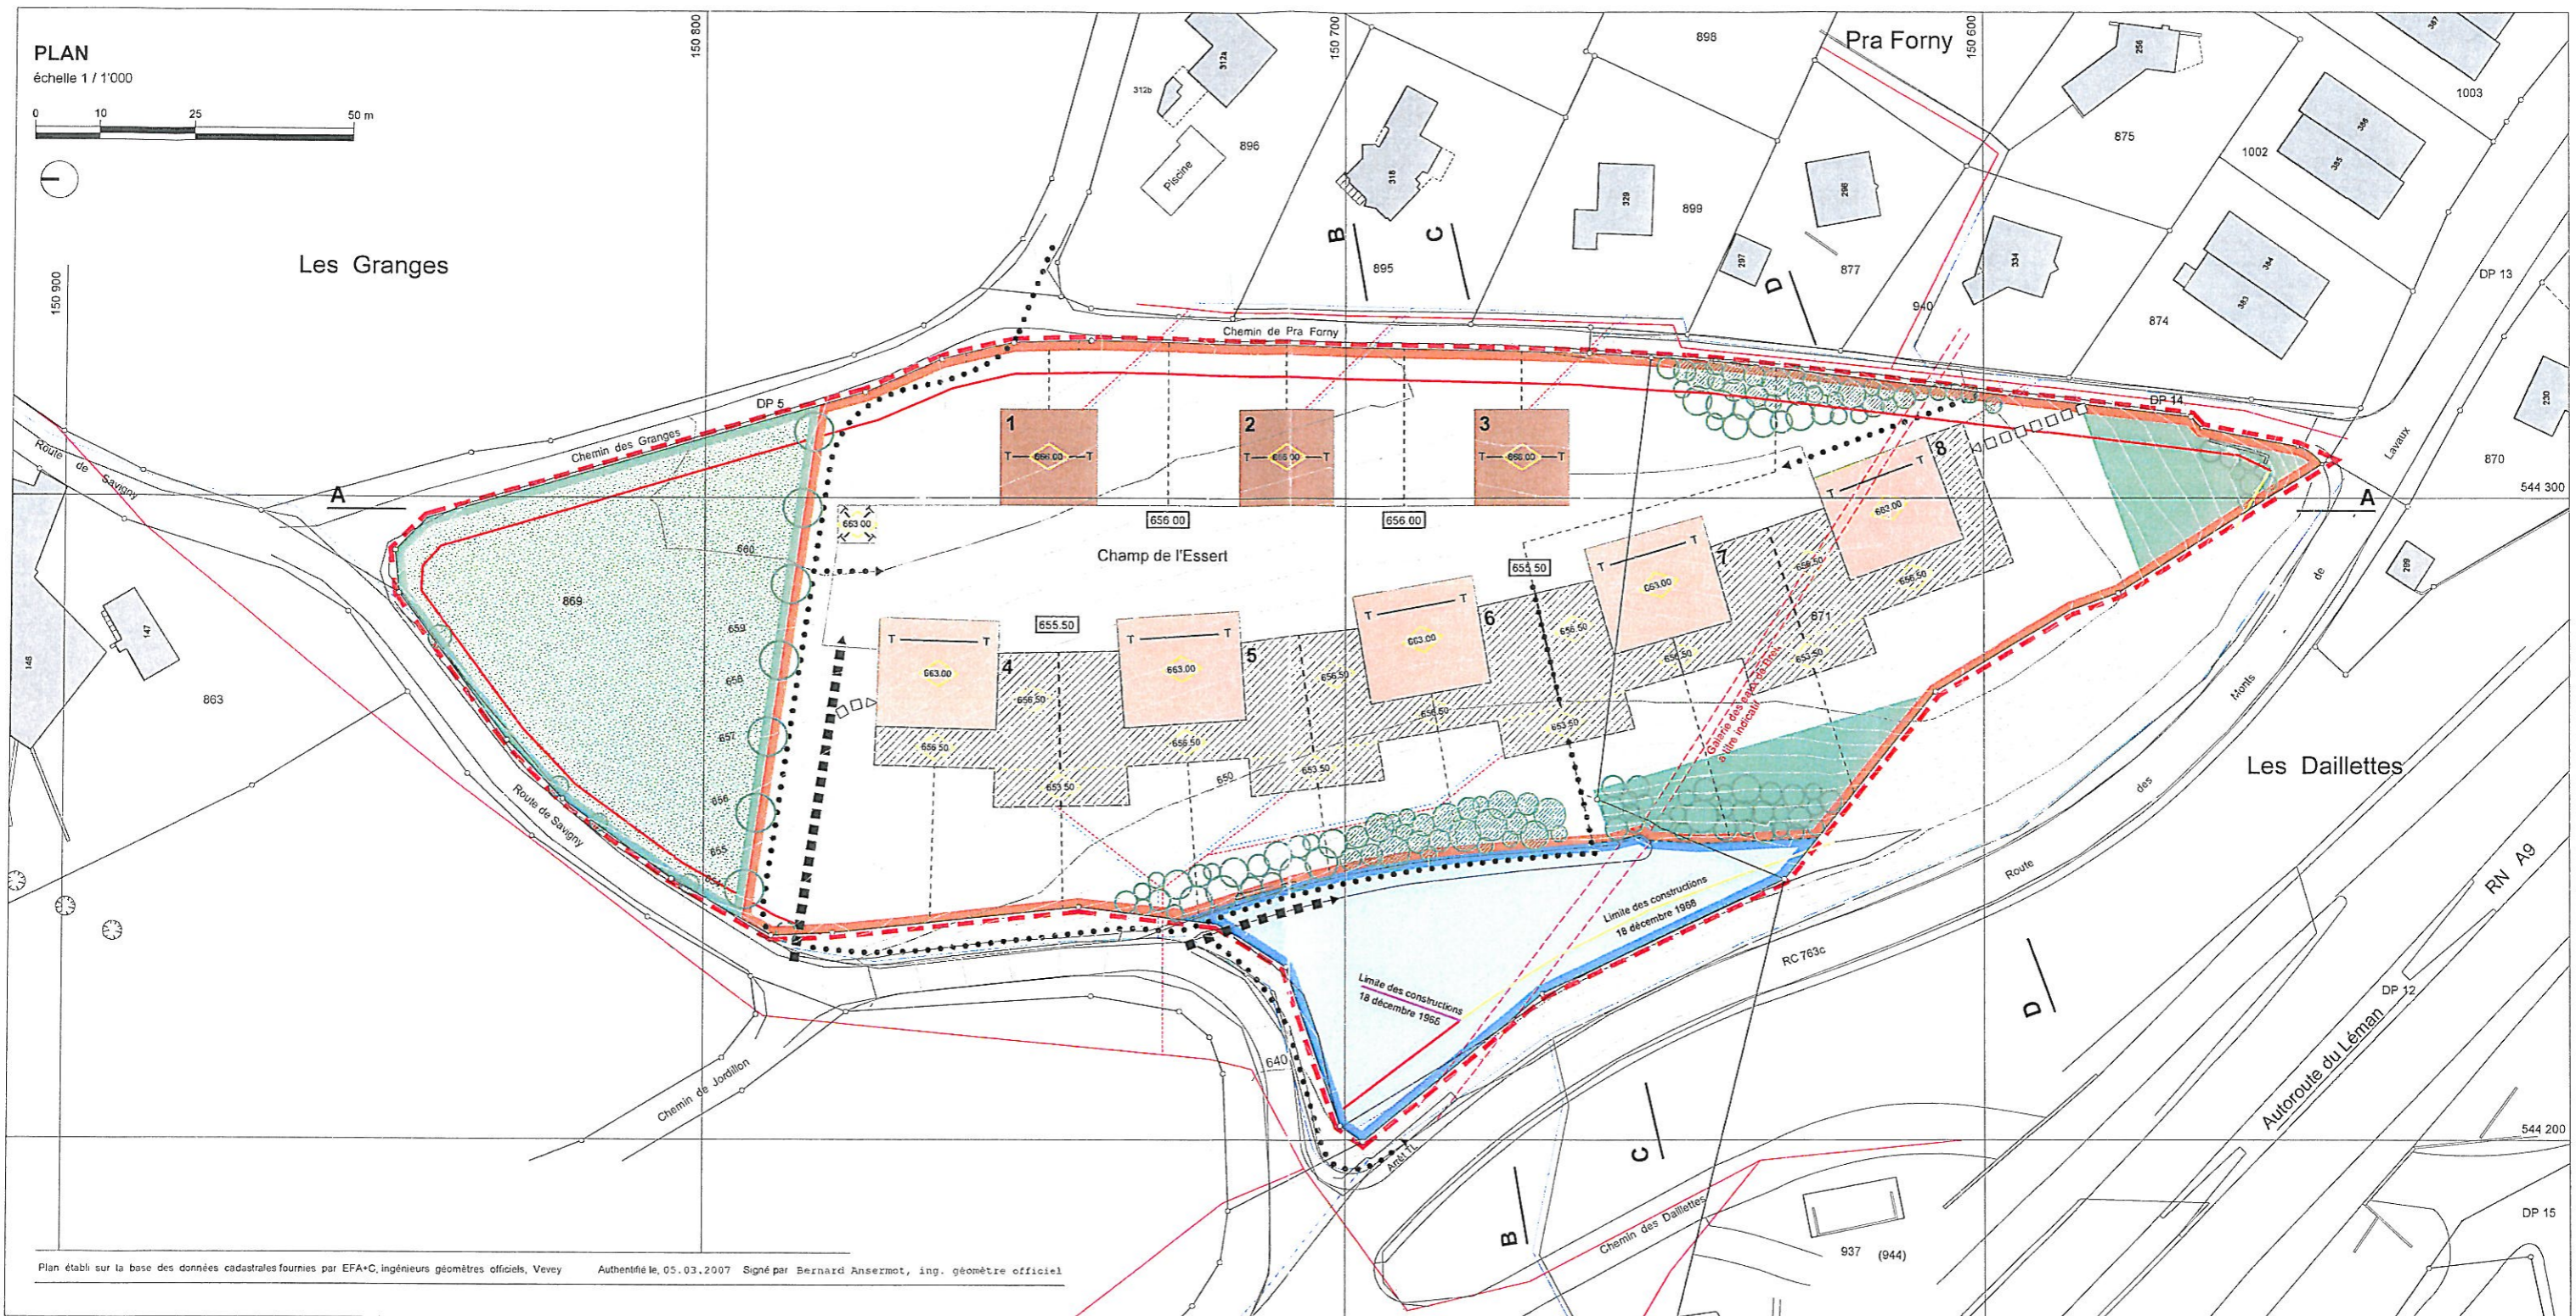

Plan établi sur la base des données cadastrales fournies par EFA+C, ingénieurs géomètres officiels, Vevey Authentifié le 05.03.2007 Signé par Bernard Anseznot, ing. géomètre officiel

COUPE A - A (la forme des toitures, la situation et le nombre des niveaux figurent à titre indicatif)
échelle 1 / 1'000

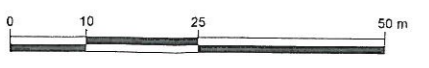