




Coupe PPA.

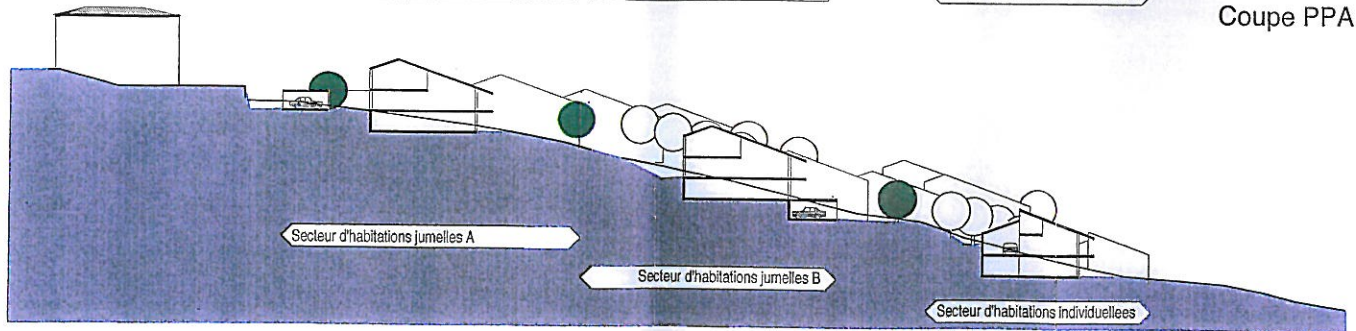

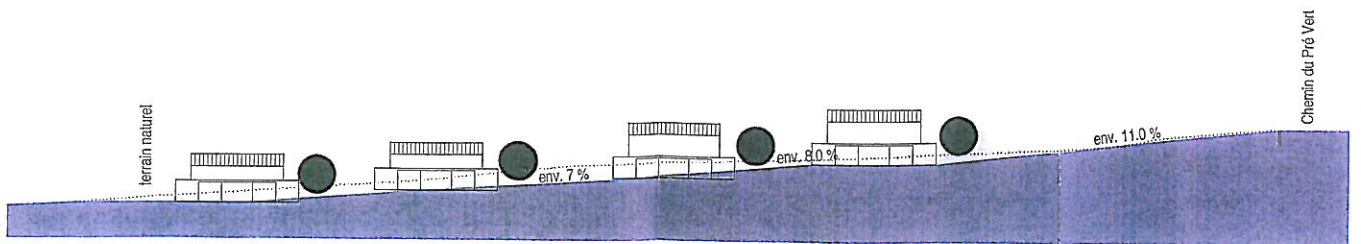





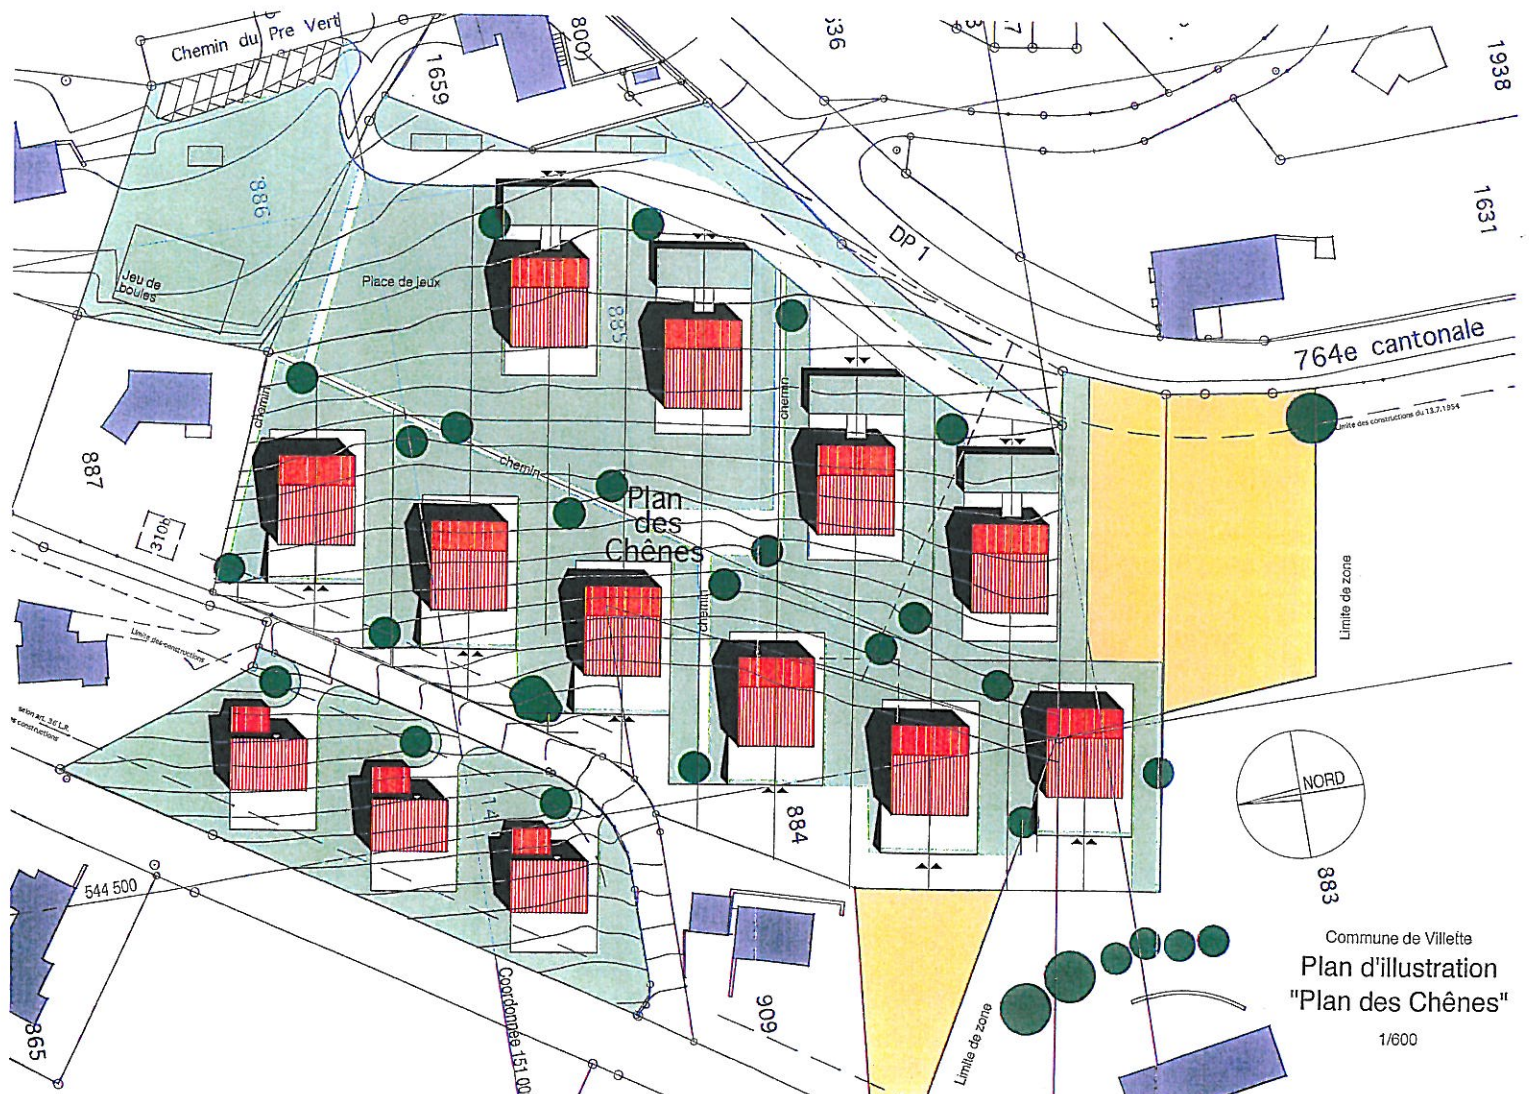






Coupe d'illustration




Coupe d'illustration à l'axe du chemin d'accès supérieur

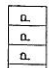

Légende

-  Périmètre du plan partiel d'affectation
-  Secteur d'habitations jumelles A
-  Secteur d'habitations jumelles B
-  Secteur d'habitations individuelles
-  Zone villas
-  Secteur de verdure
-  Secteur agricole
-  Périmètres d'implantation avec orientation générales des toites
-  Secteur de circulation voitures
-  Cheminements piétons
-  Places de stationnement visiteurs
-  Plantation d'arbres (position indicative)
-  Arbre à maintenir

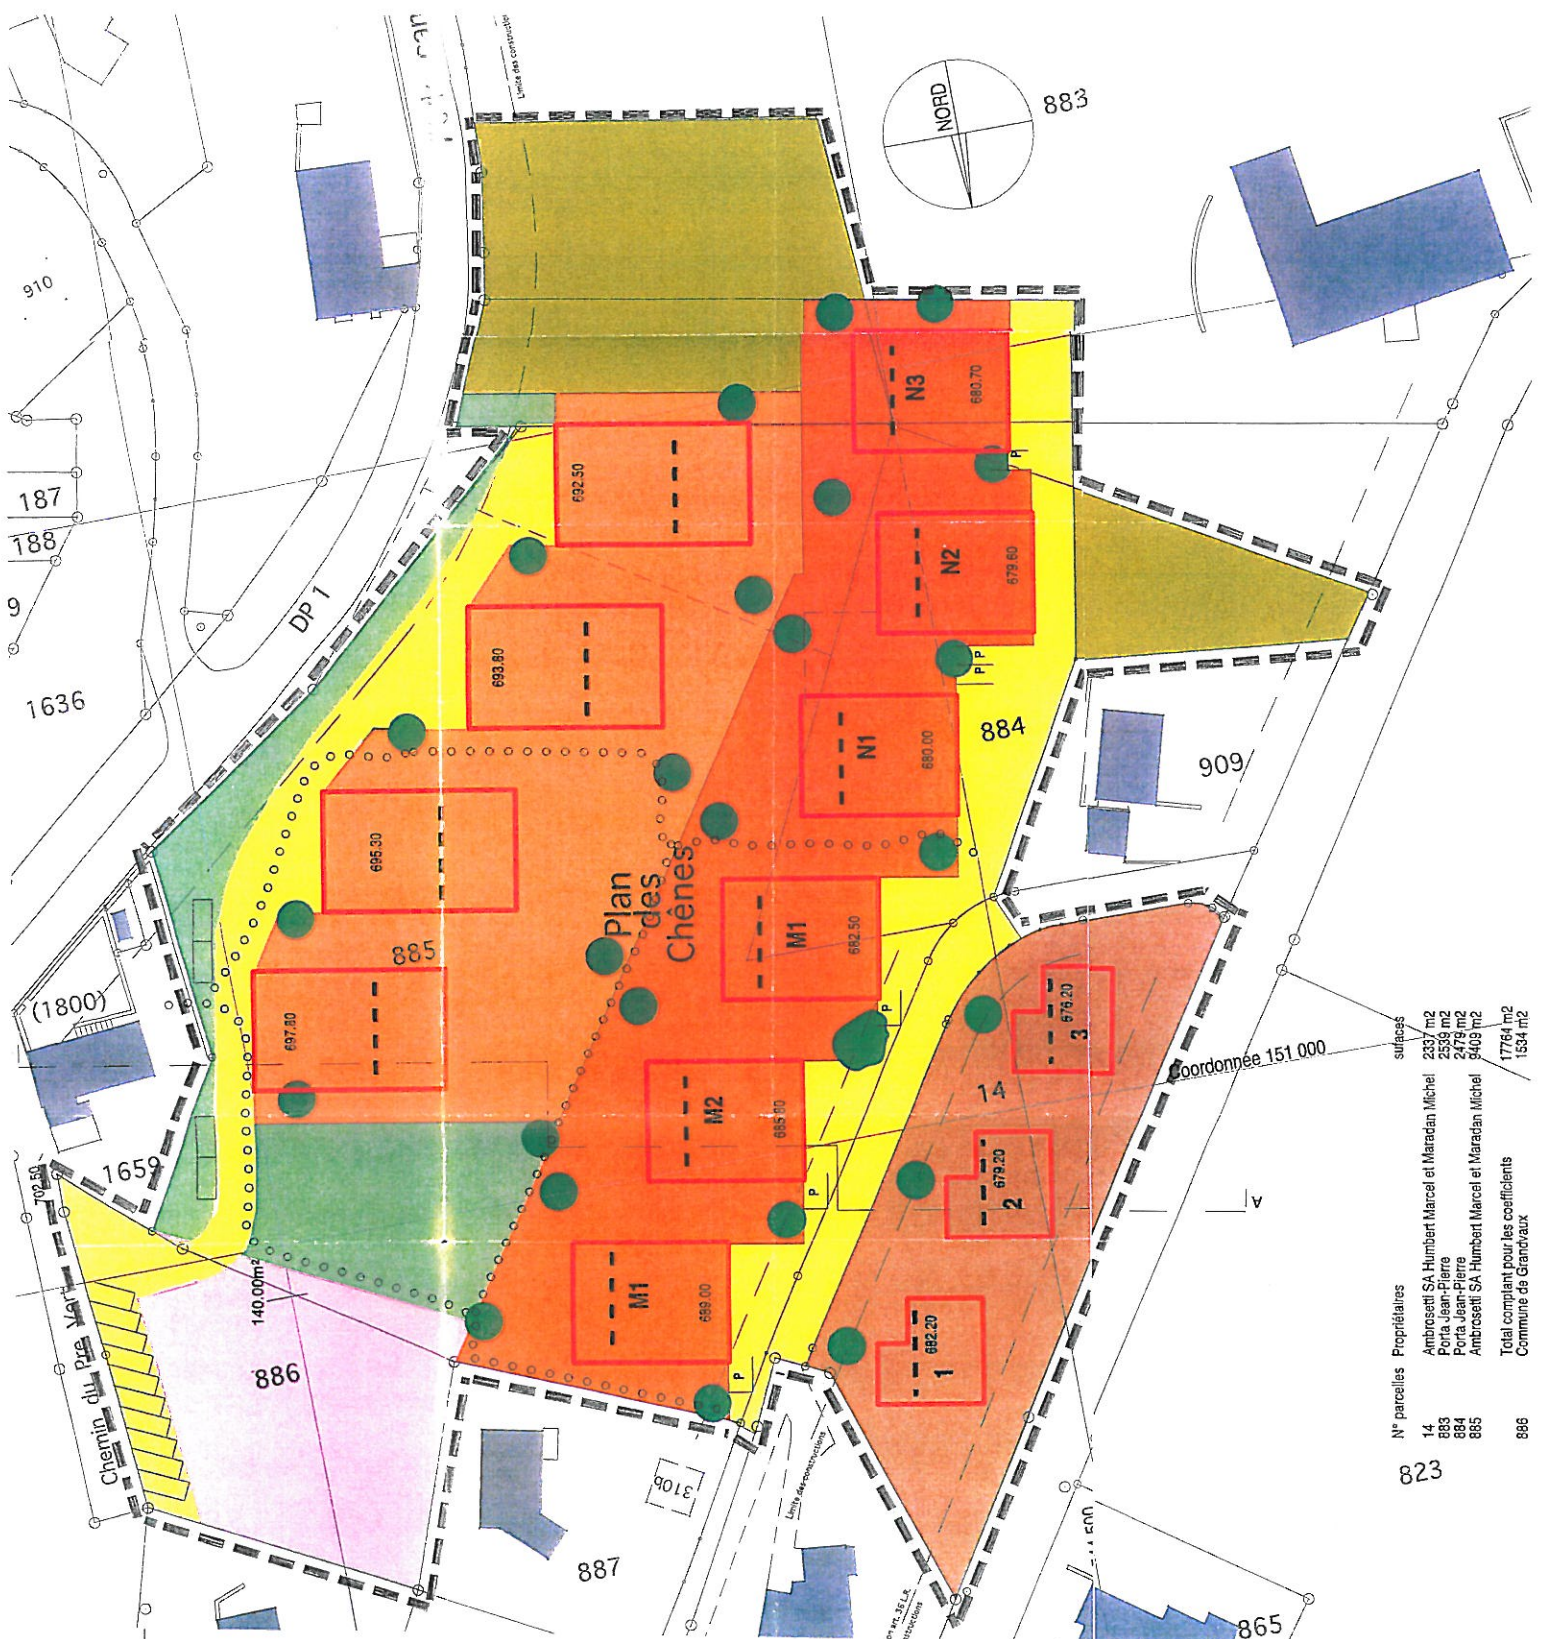

N° parcelles	Propriétaires	surfaces
14	Ambrosetti SA Humbert Marcel et Maradan Michel	2337 m ²
883	Porfa Jean Pierre	2536 m ²
884	Porfa Jean Pierre	2478 m ²
885	Ambrosetti SA Humbert Marcel et Maradan Michel	5403 m ²
886	Total comptant pour les coefficients Commune de Grandcaux	17764 m ² 1534 m ²

823