


COMMUNE DE BOURG EN LAVAUX

PROPRIETE DE LA COMMUNE DE BOURG-EN-LAVAU
 PARCELLE N° 1515 - SISE AU LIEU-DIT "LA TIOLEYRE"


PROJET DE DEMOLITION DES INSTALLATIONS
 PROVISOIRES EXISTANTES ET DE CONSTRUCTION DE
 LOCAUX VESTIAIRES ET SANITAIRES SEMI-ENTERRES
 AVEC MISE EN PLACE D'UNE CITERNE ENTERREE DE
 GAZ, DE PANNEAUX SOLAIRES ET AMENAGEMENT DE
 TERRAINS DE SPORT MULTIPLES

PREPARATION EXECUTION PLAN TOITURE / COUPE F-F 147.30.04 VAR. 03 / AVANT-TOIT / BARDAGE

CHEXBRES, LE 02 DECEMBRE 2014
 MODIFIE LE: 14.09.2015

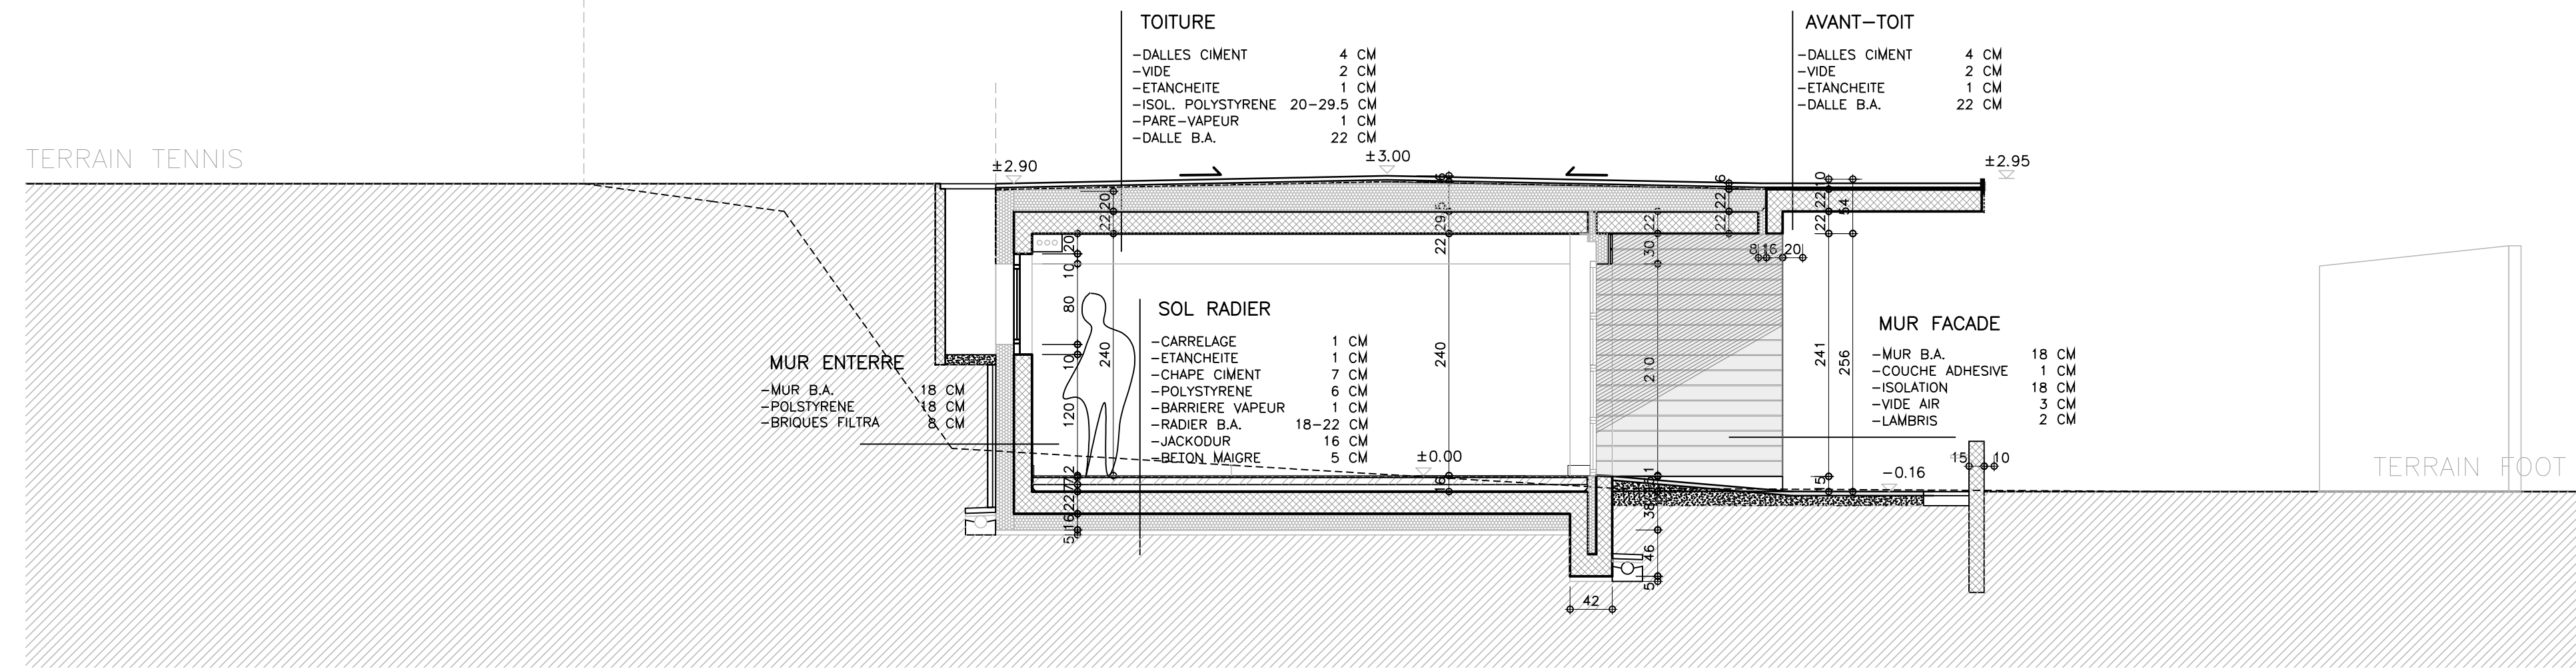

COUPE F-F

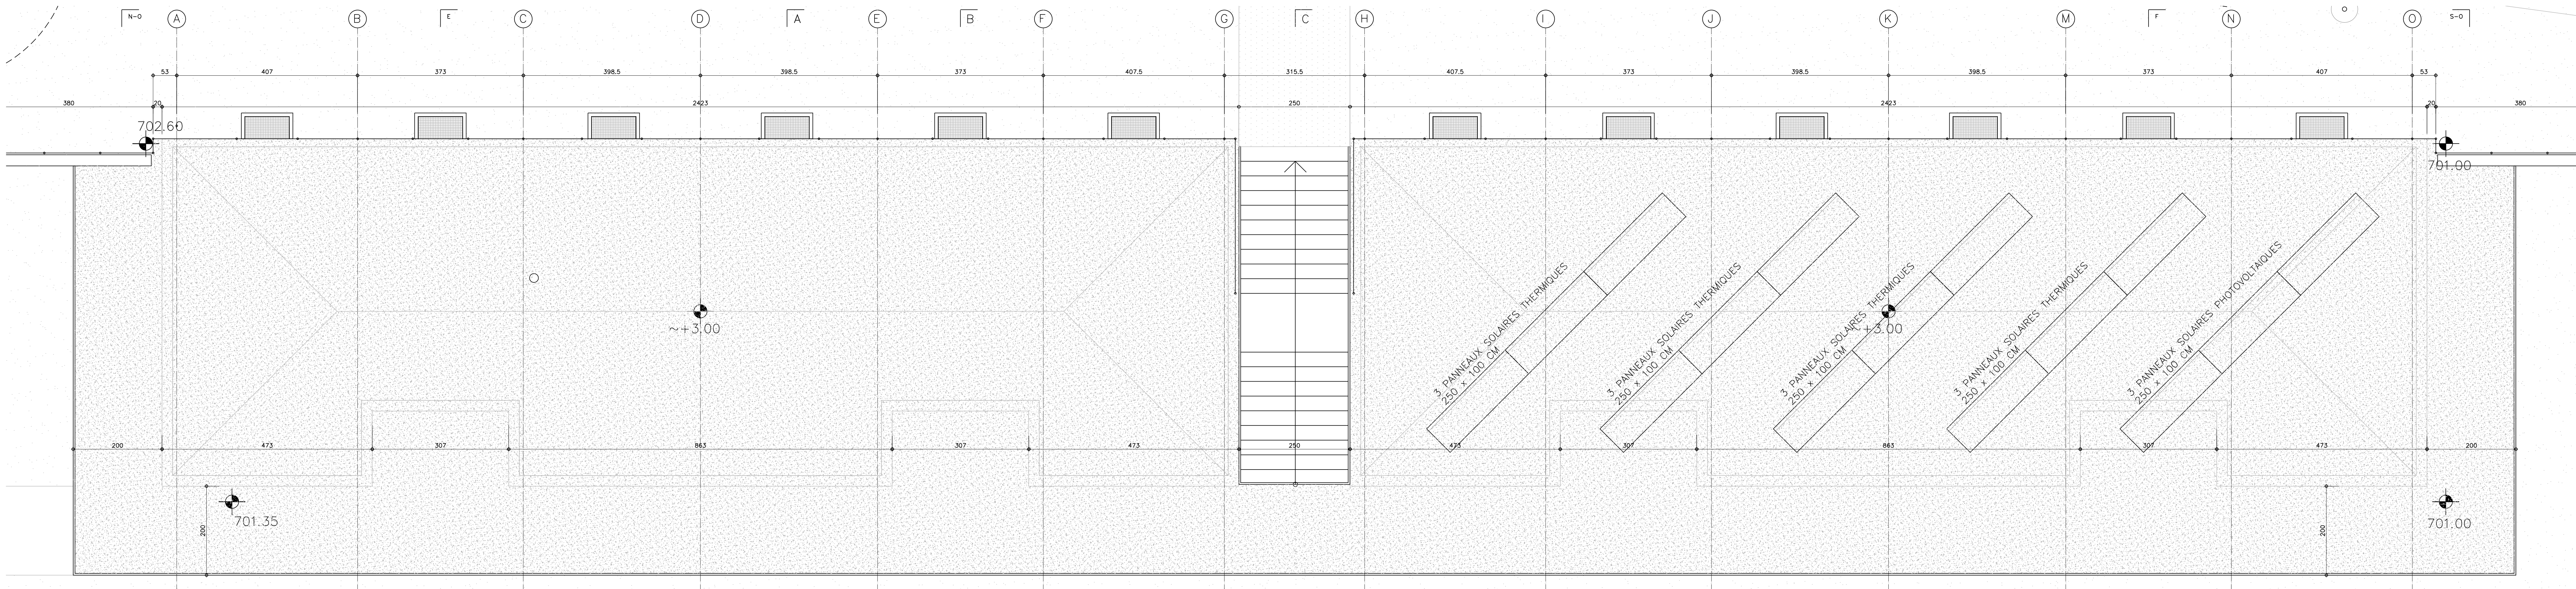

PLAN TOITURE SUR VESTIAIRES 1:50