




CULLY - ETUDE TEST second degré

BASE & CITEC

Structures paysagères et hydrauliques / Périmètre réflexion 1/5 000ème

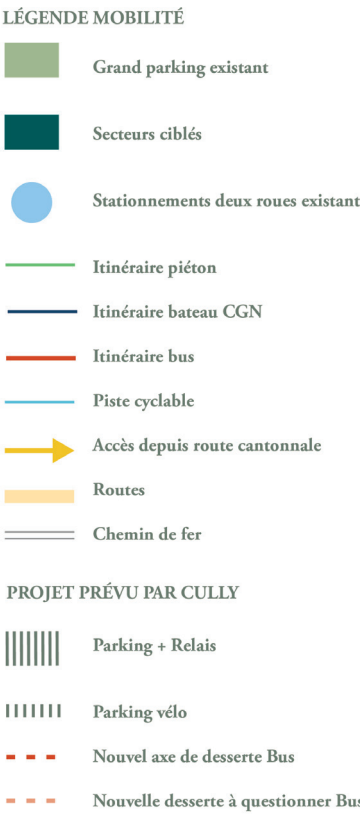


Entrées du bourg / Gare et embarcadère CGN

Qualification des entrées du bourg / Périmètre réflexion 1/5 000ème




Entrées du bourg / Parking Fortunades, vue sur le lac Léman

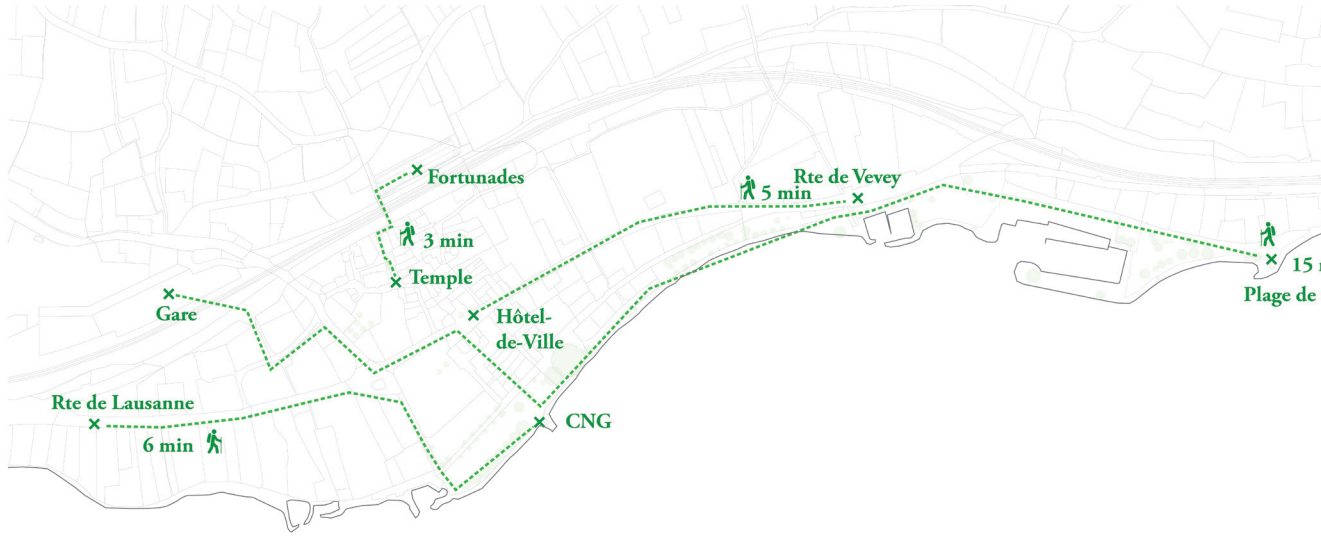


Temps de parcours piétons dans le bourg / Périmètre réflexion


Accessibilité de Cully aux bourgs Voisins / Périmètre réflexion 1/5 000ème

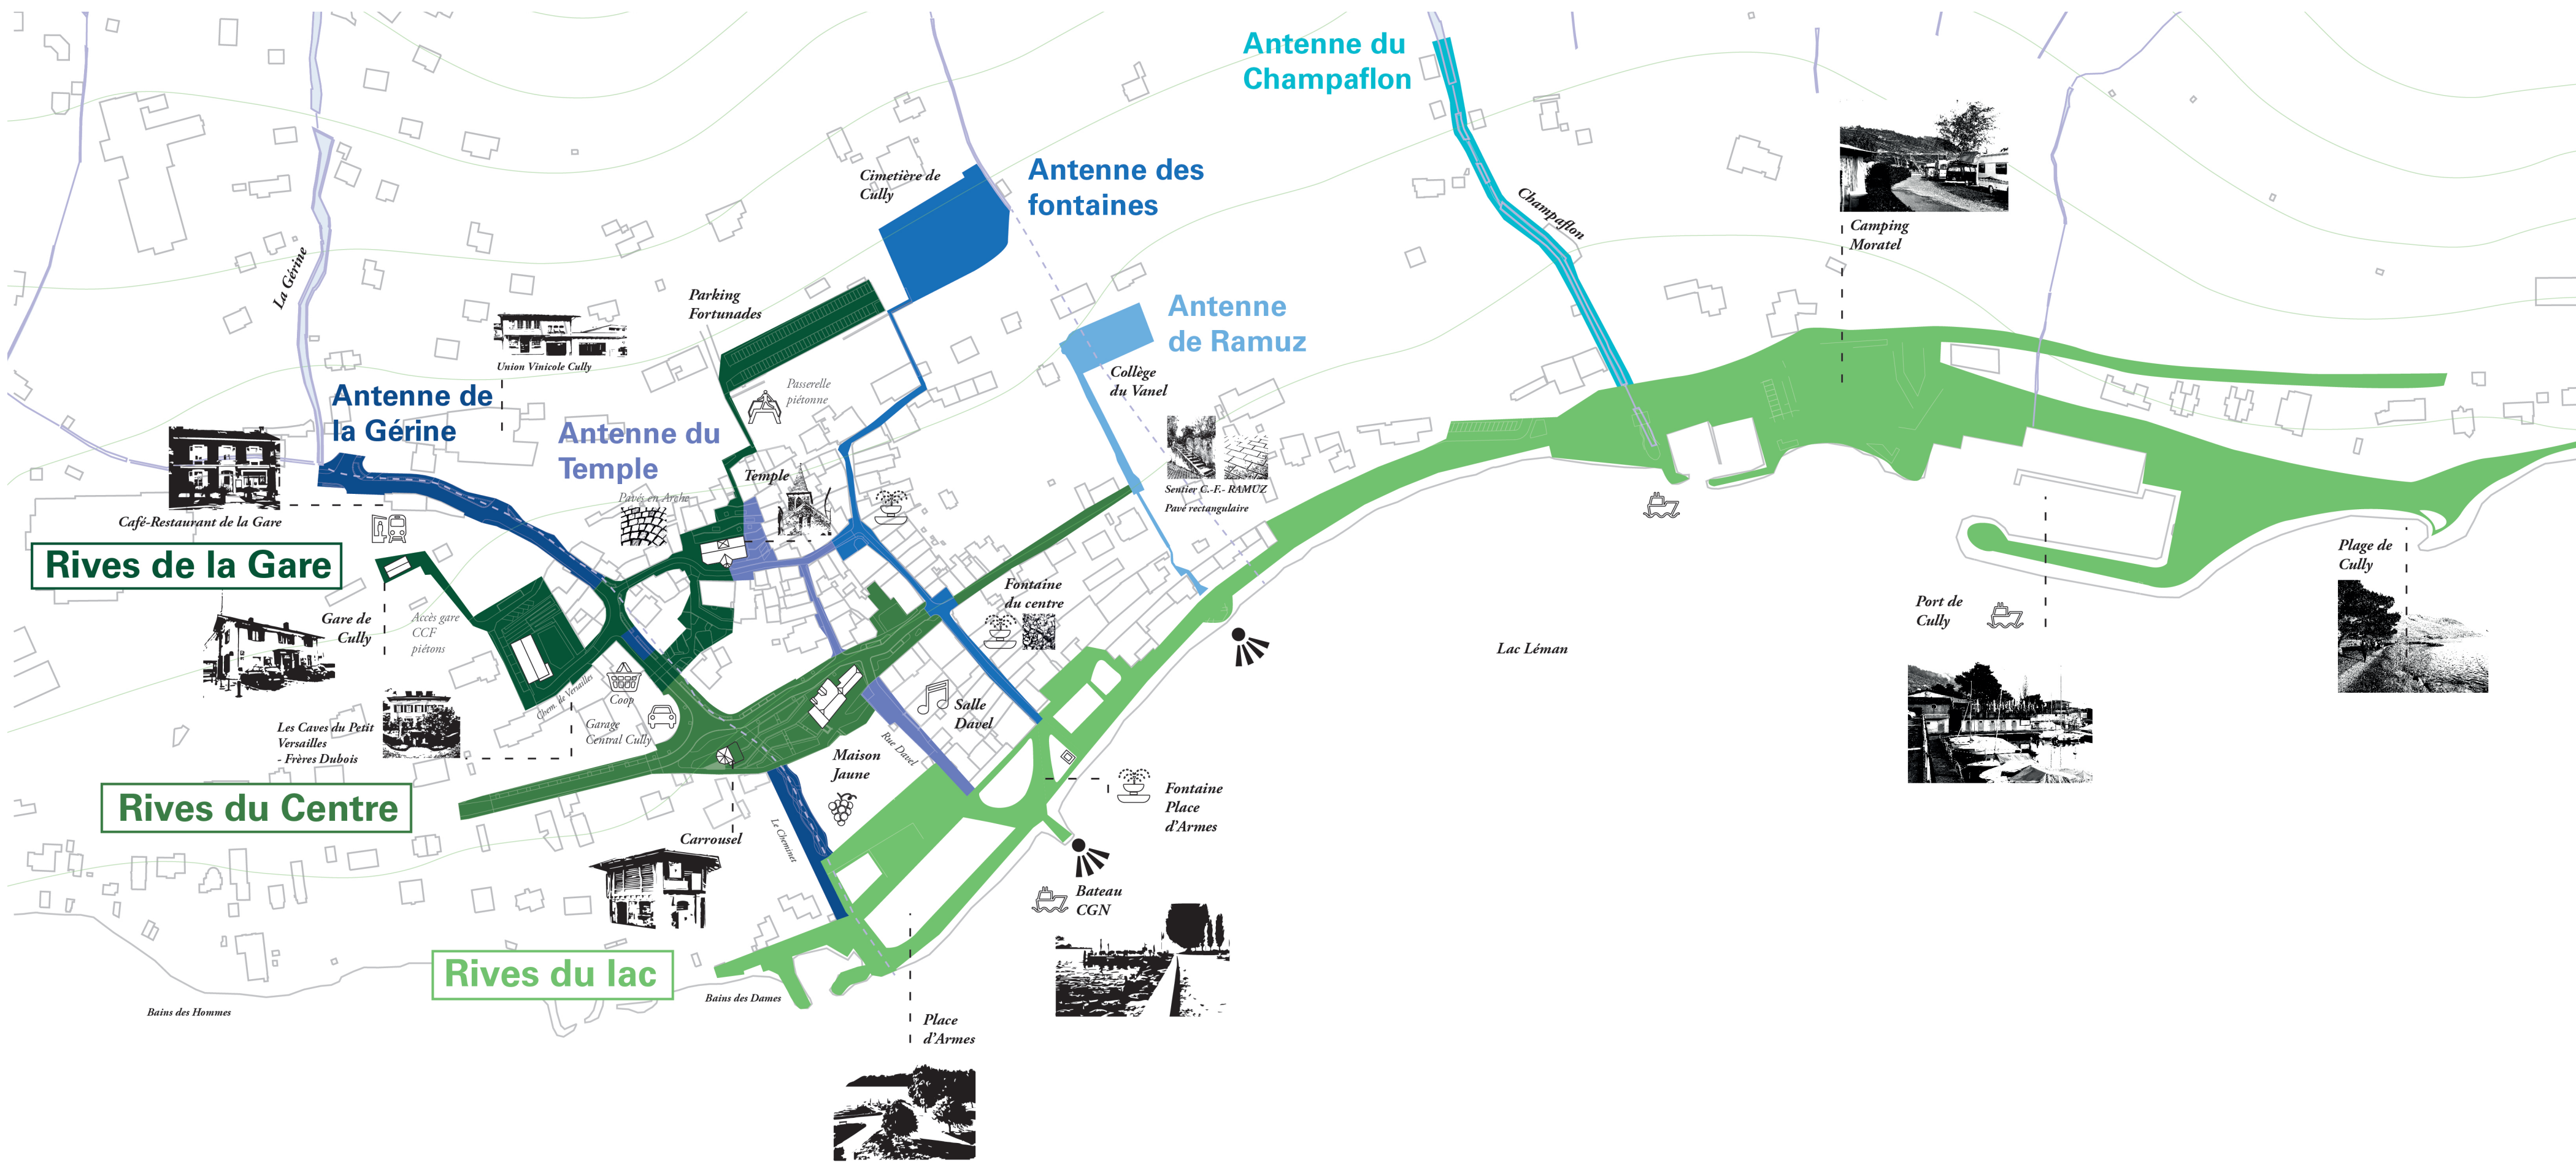


Les rives et dévalèments du bourg / Nouvelles perméabilité du centre-bourg

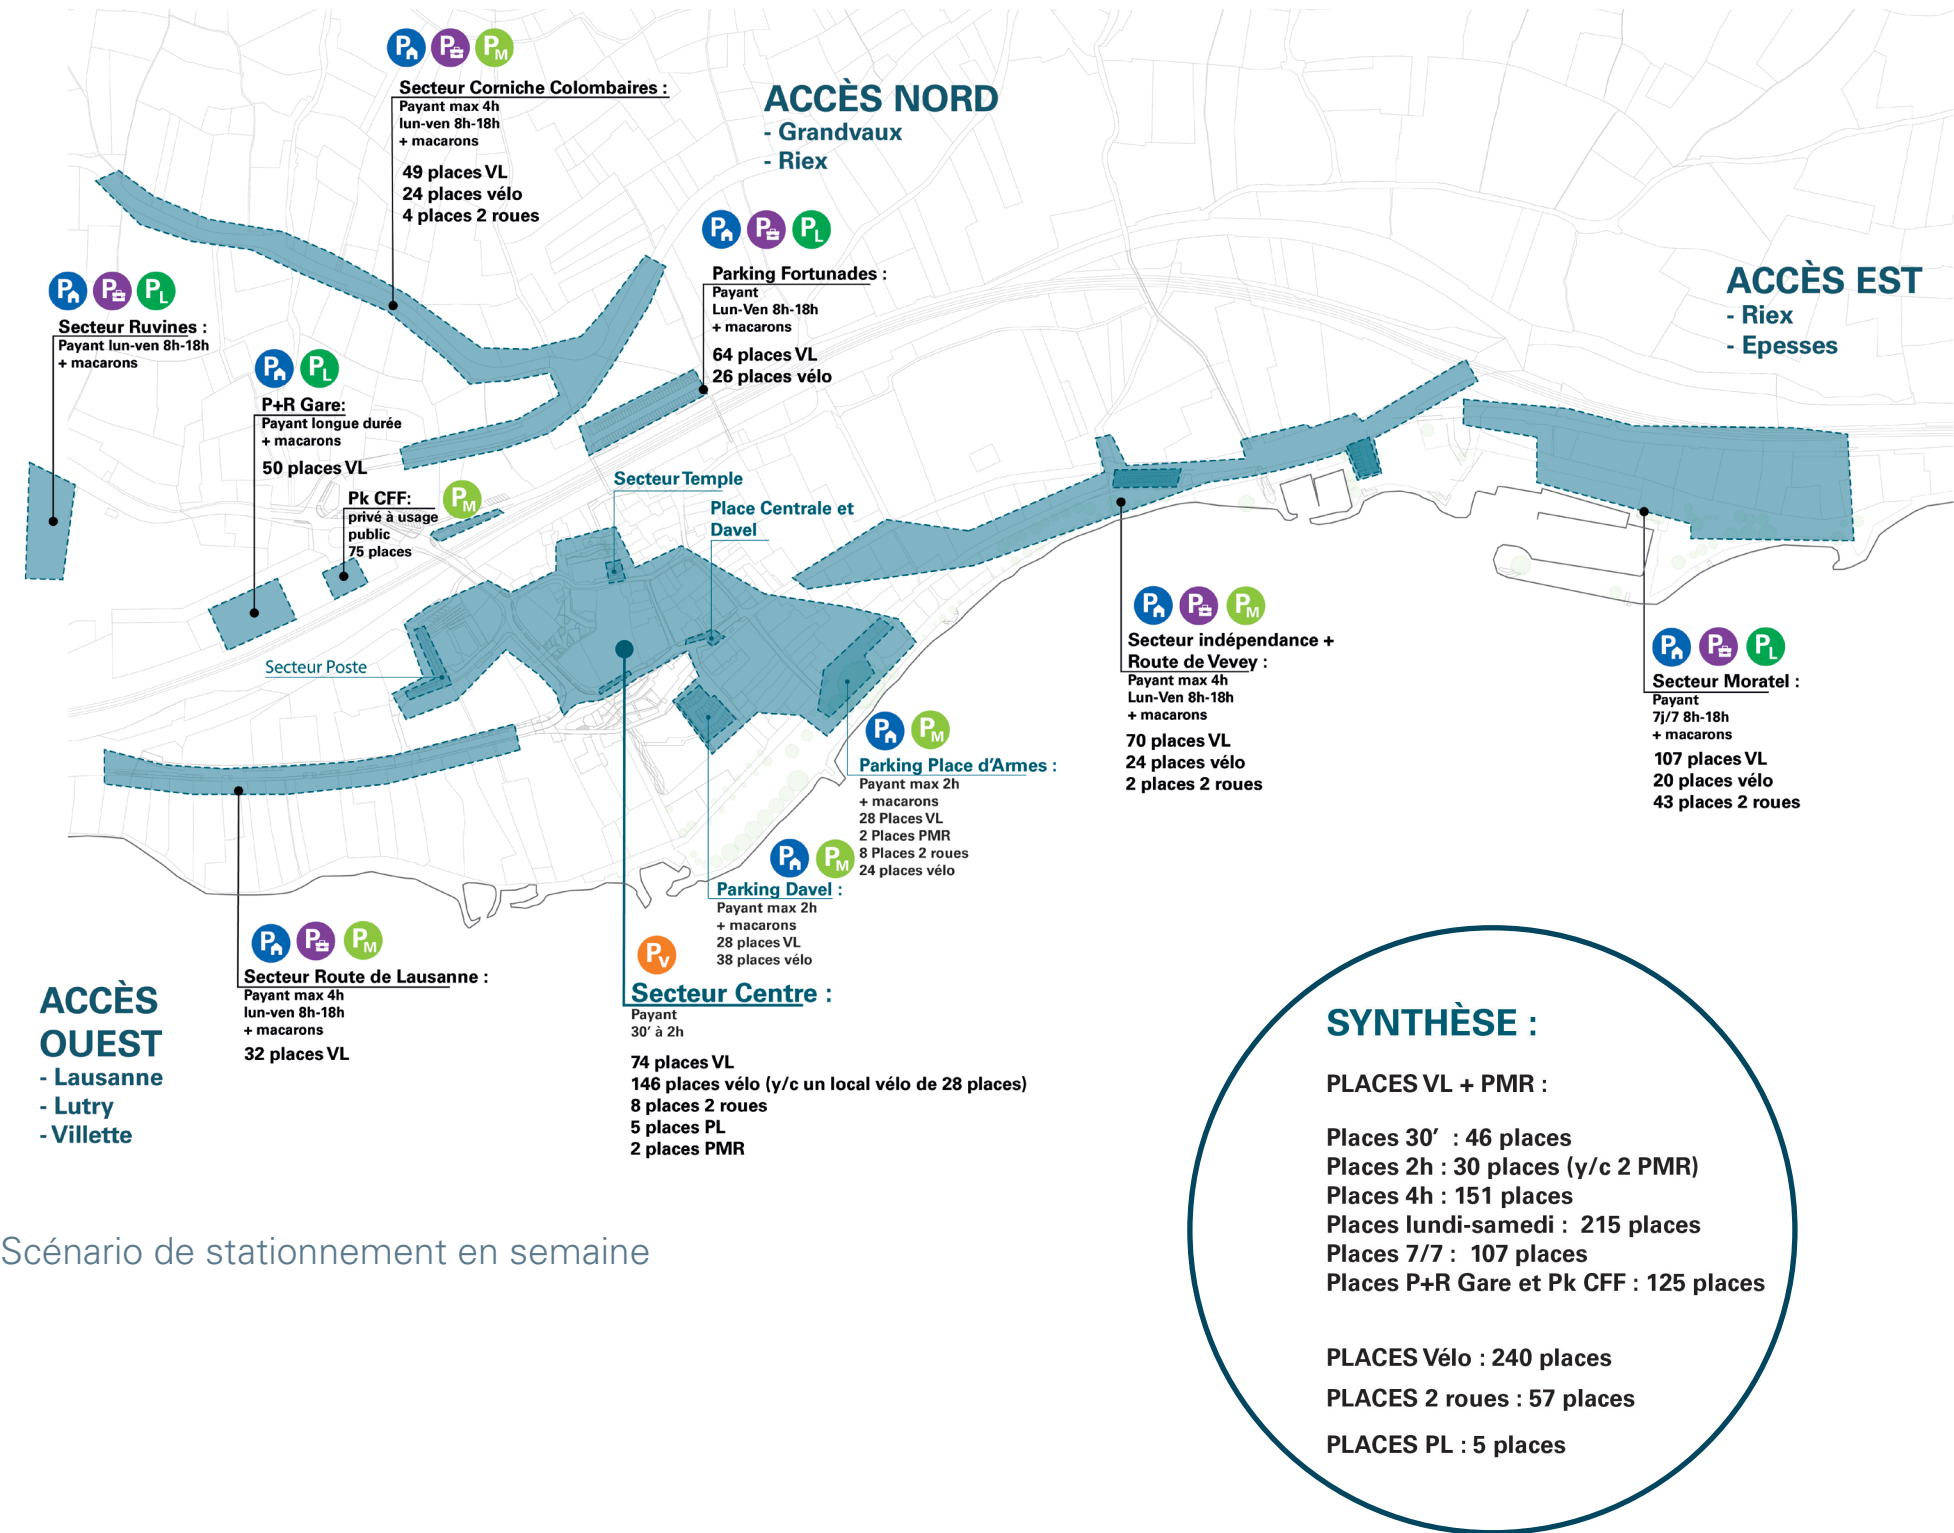


Scénario de stationnement en semaine

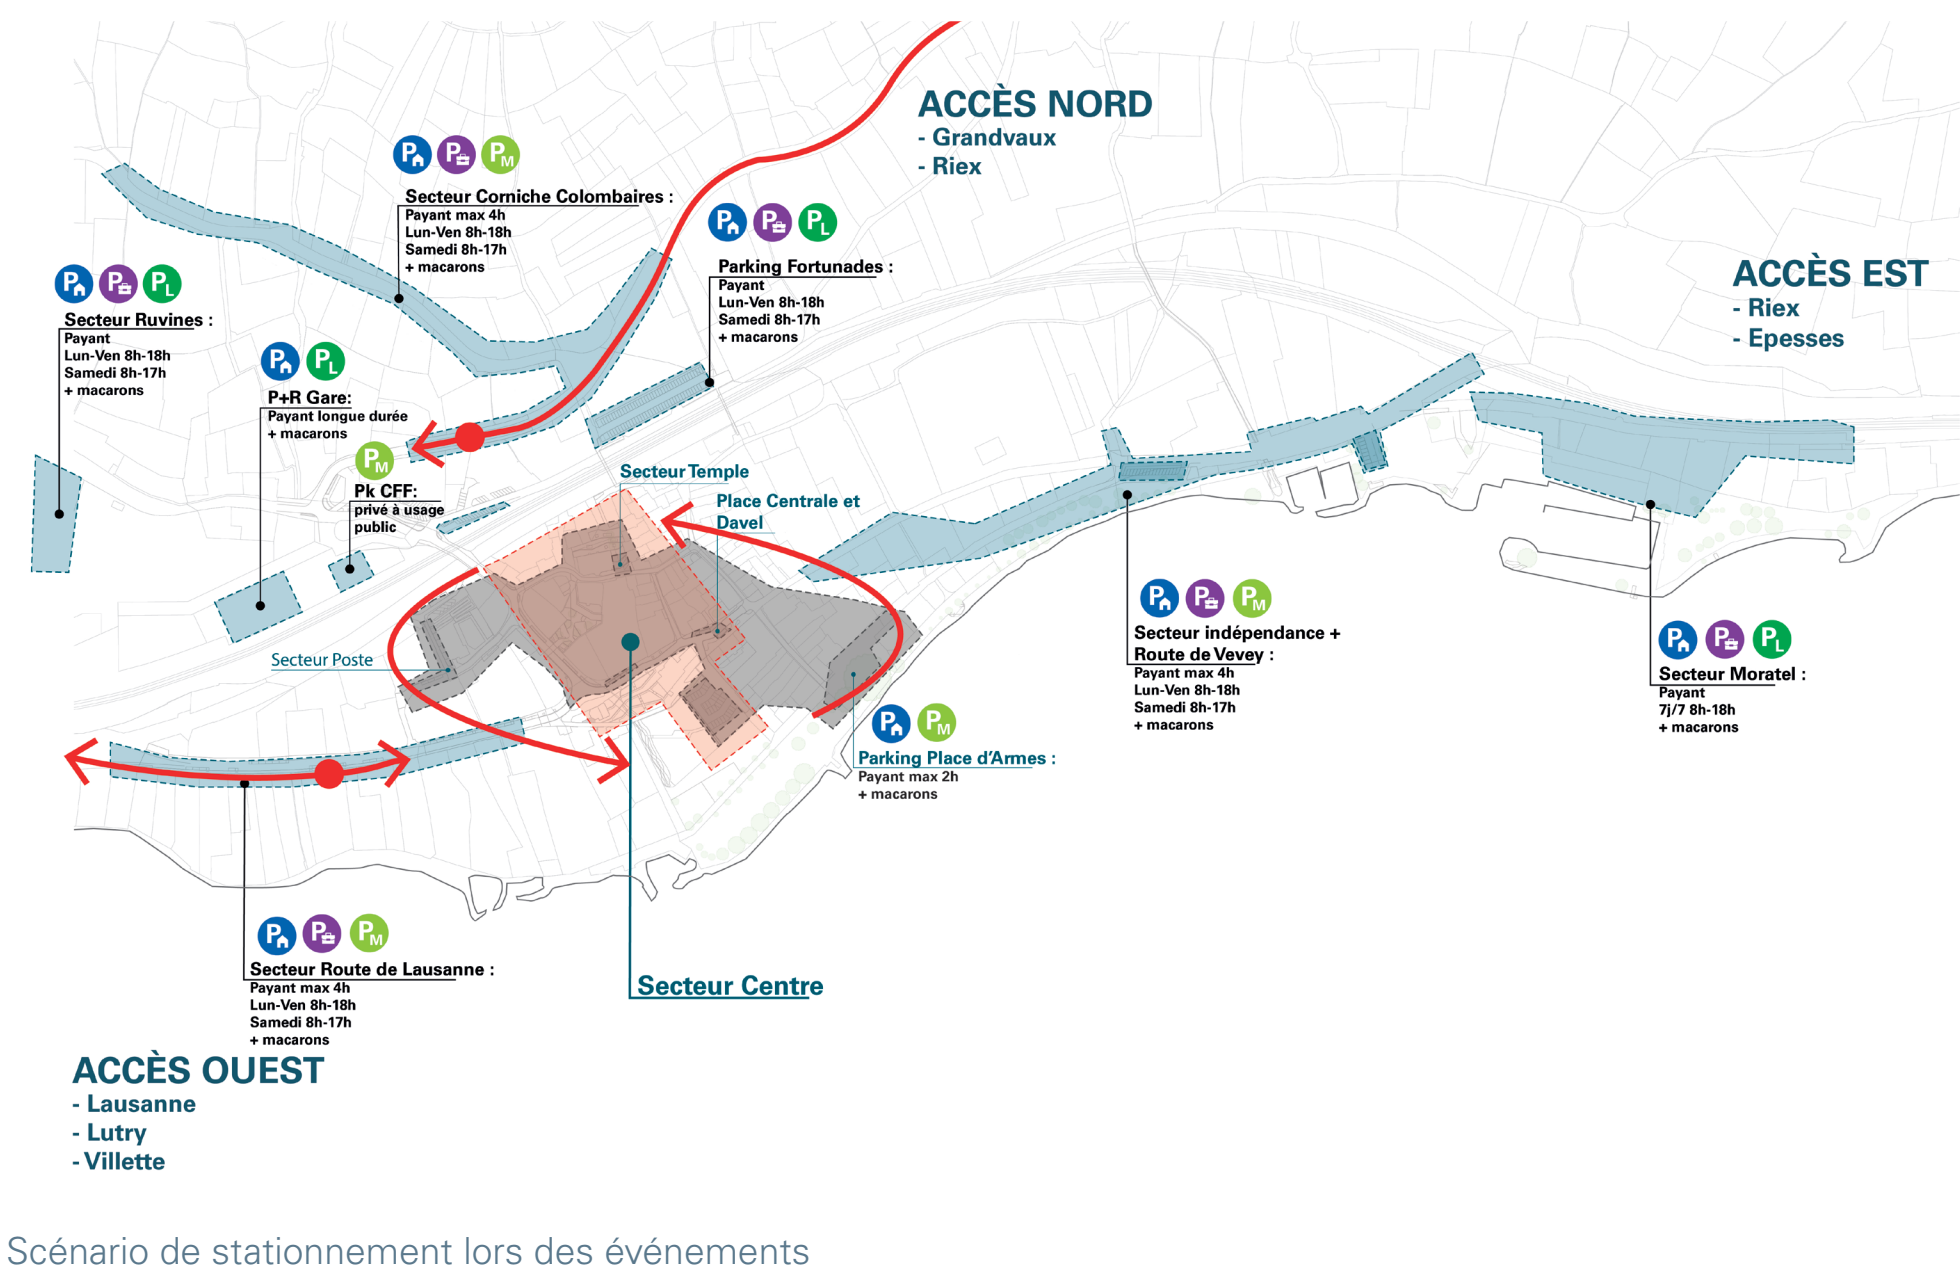

Scénario de stationnement lors des événements

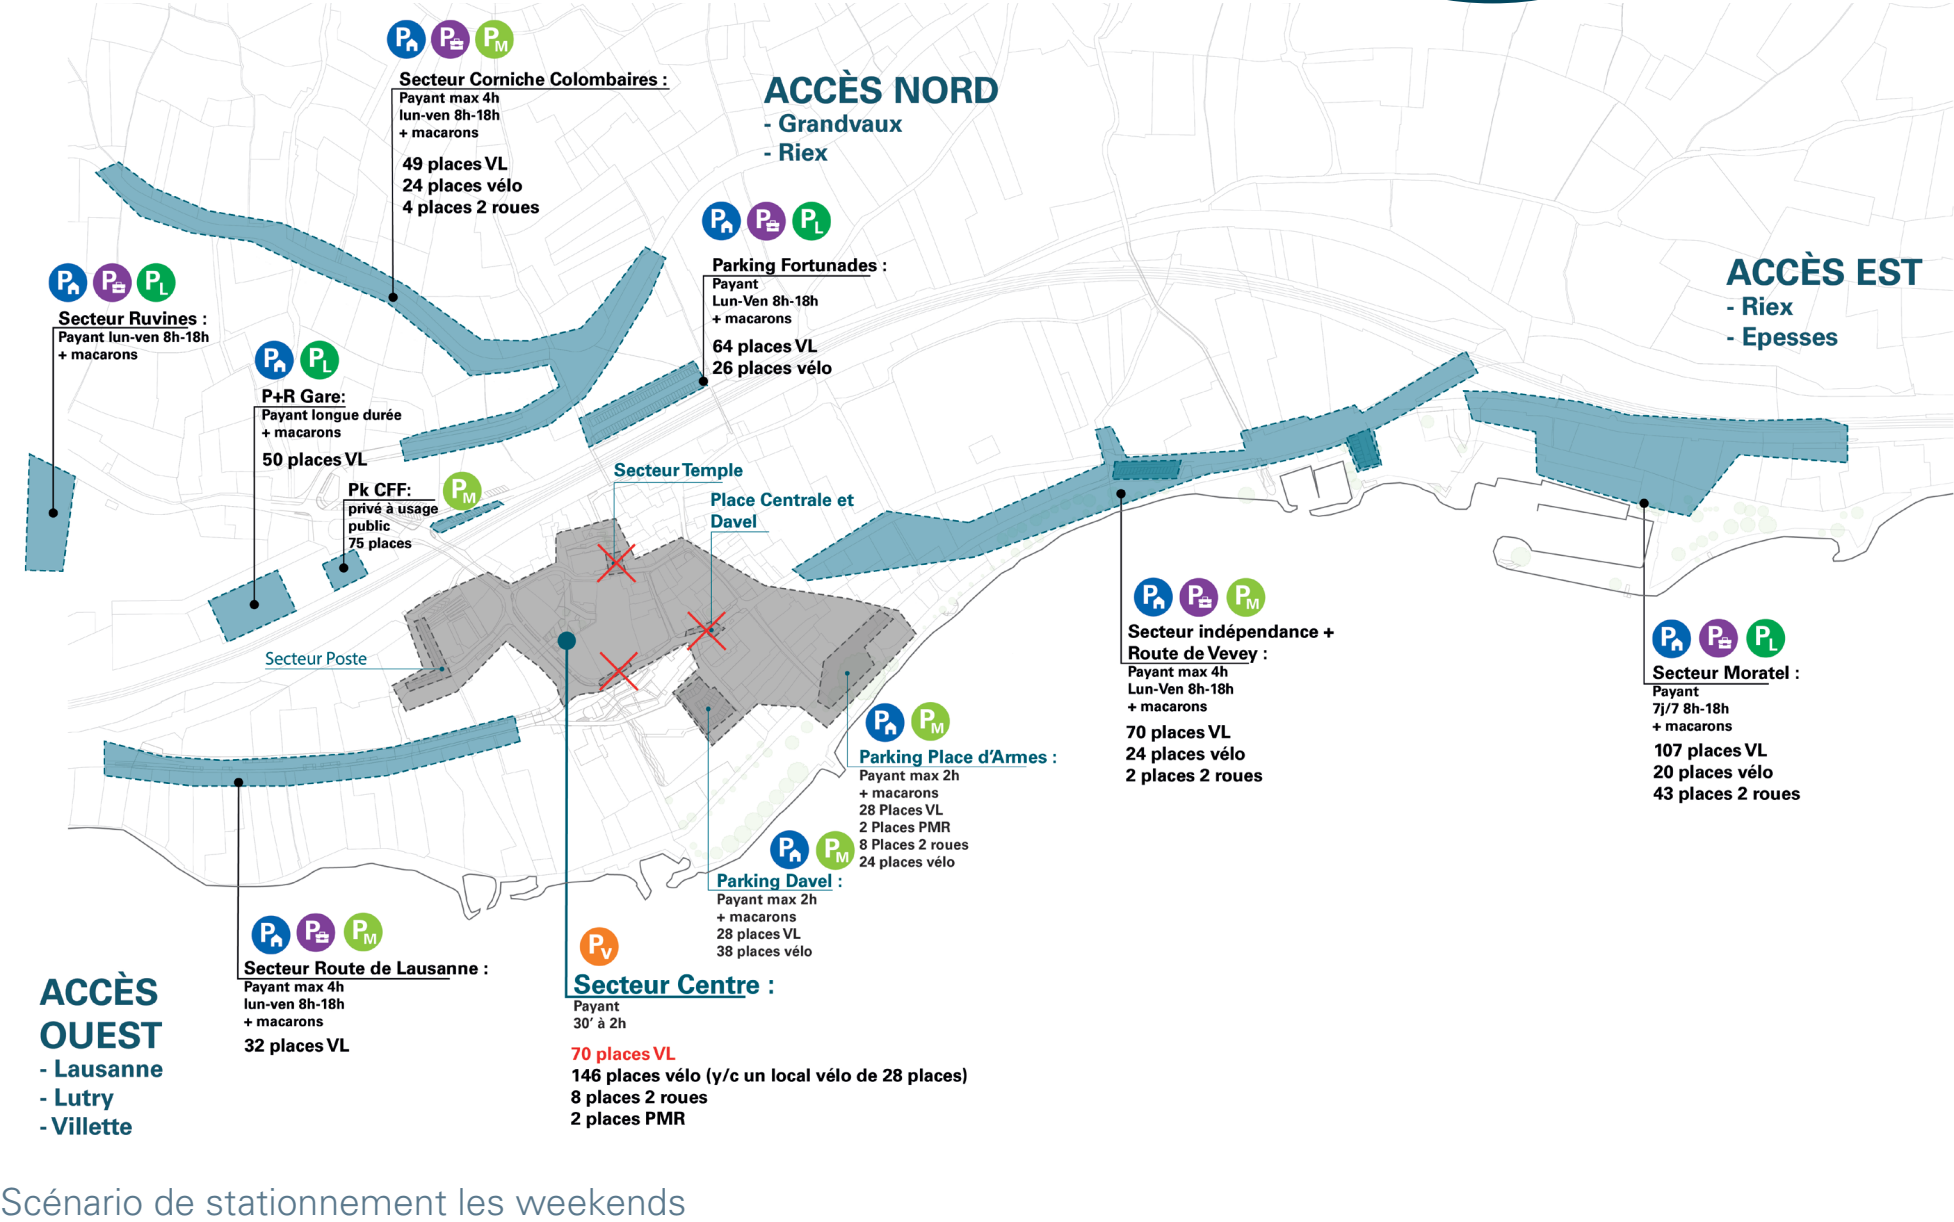

Scénario de stationnement les weekends


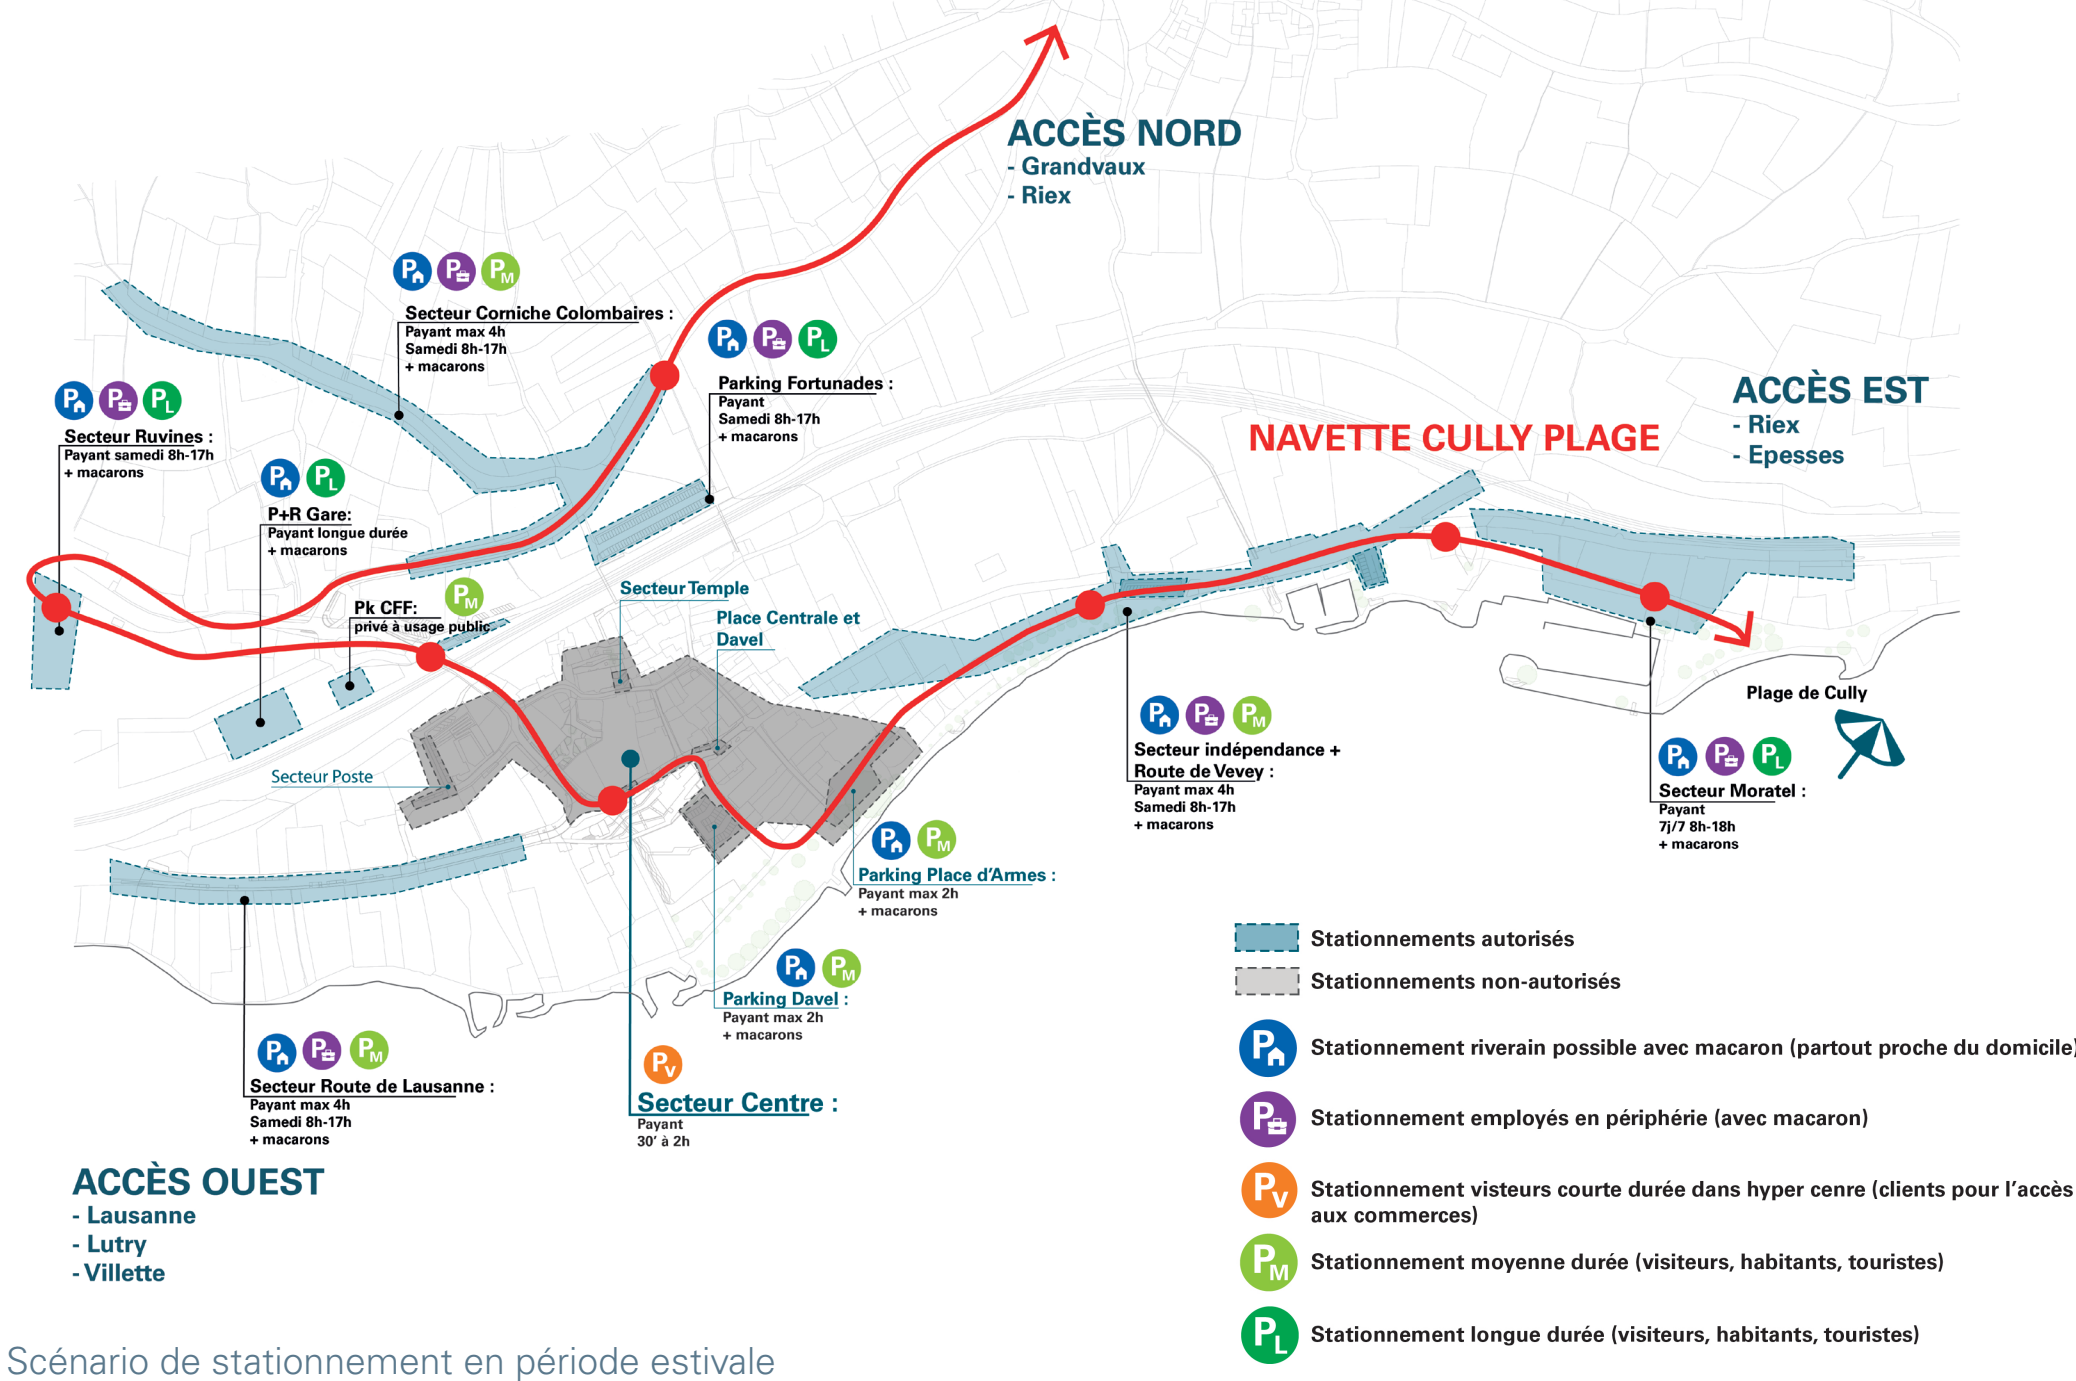


Scénario de stationnement en période estivale




PLACE DE L'HÔTEL-DE-VILLE



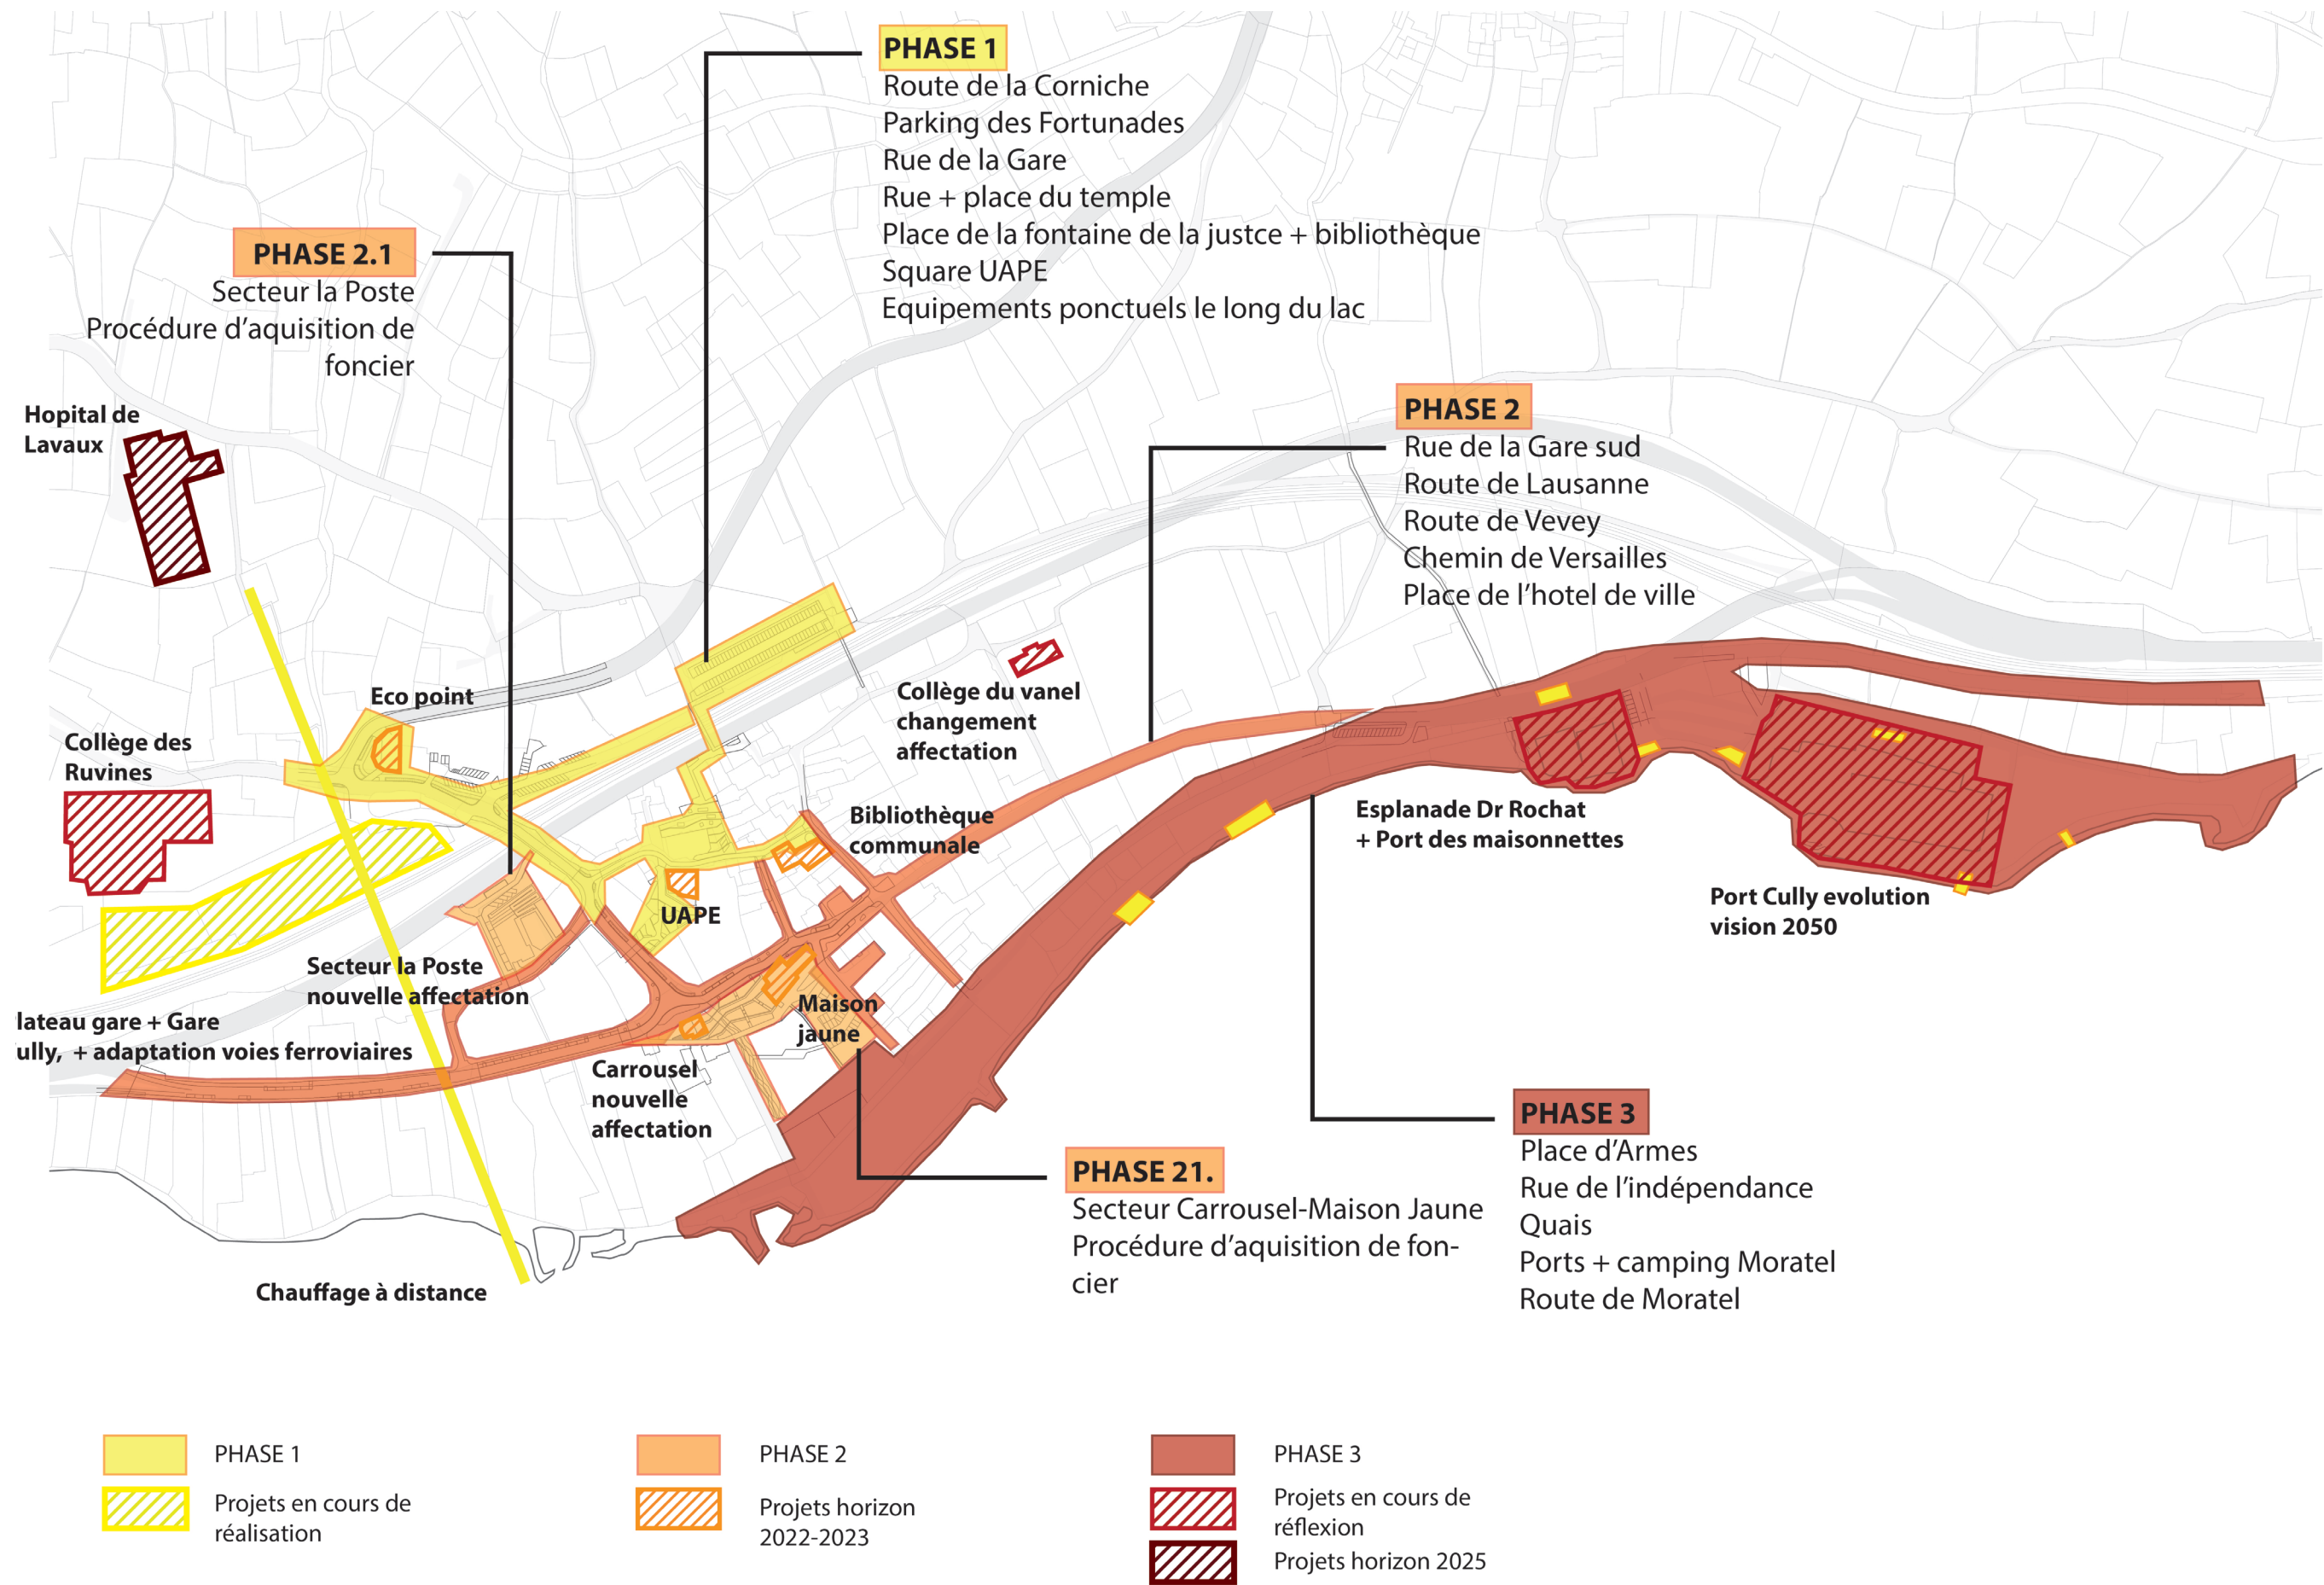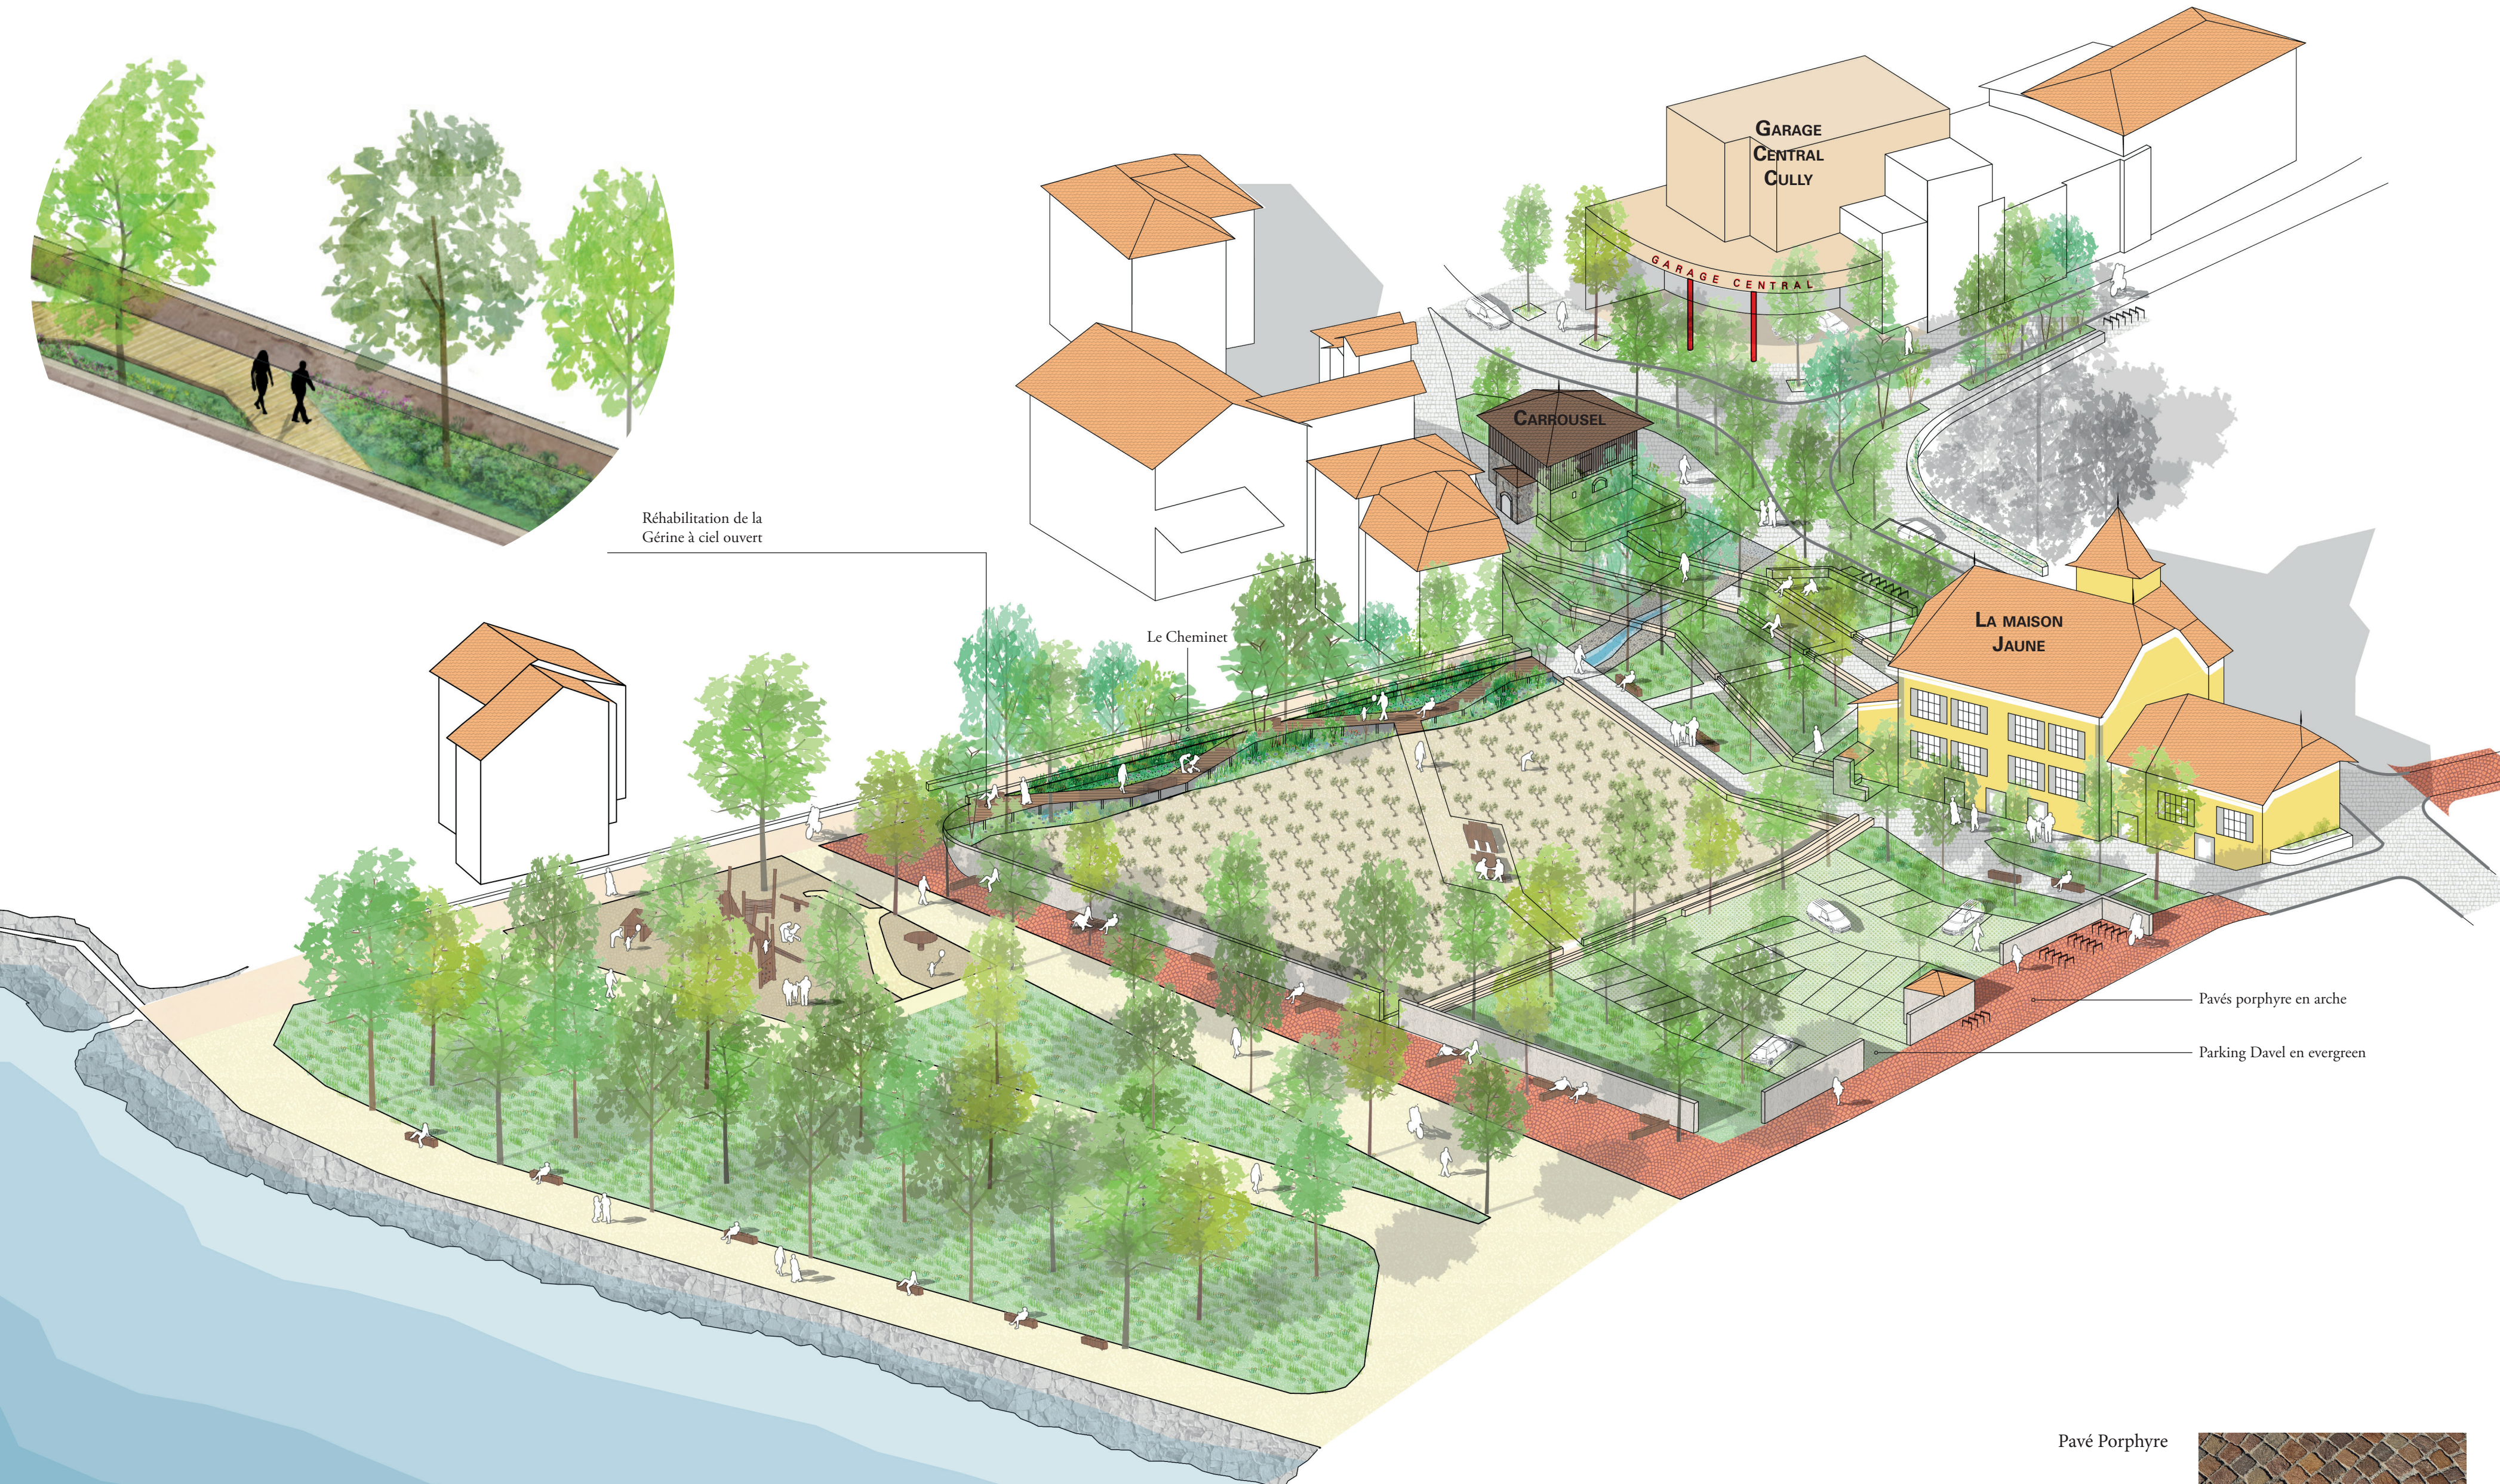

Pavé Porphyre

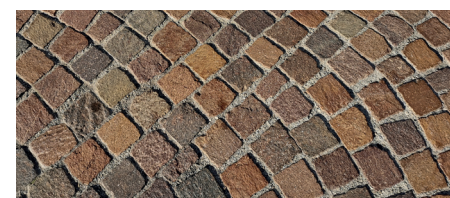

Bordures granit



Marches en sifflet



PLACE DU TEMPLE



Stratégie d'intervention pour la future mise en œuvre des espaces ouverts

LA GÉRINE RÉVÉLÉE



SQUARE DE JEUX



